


N

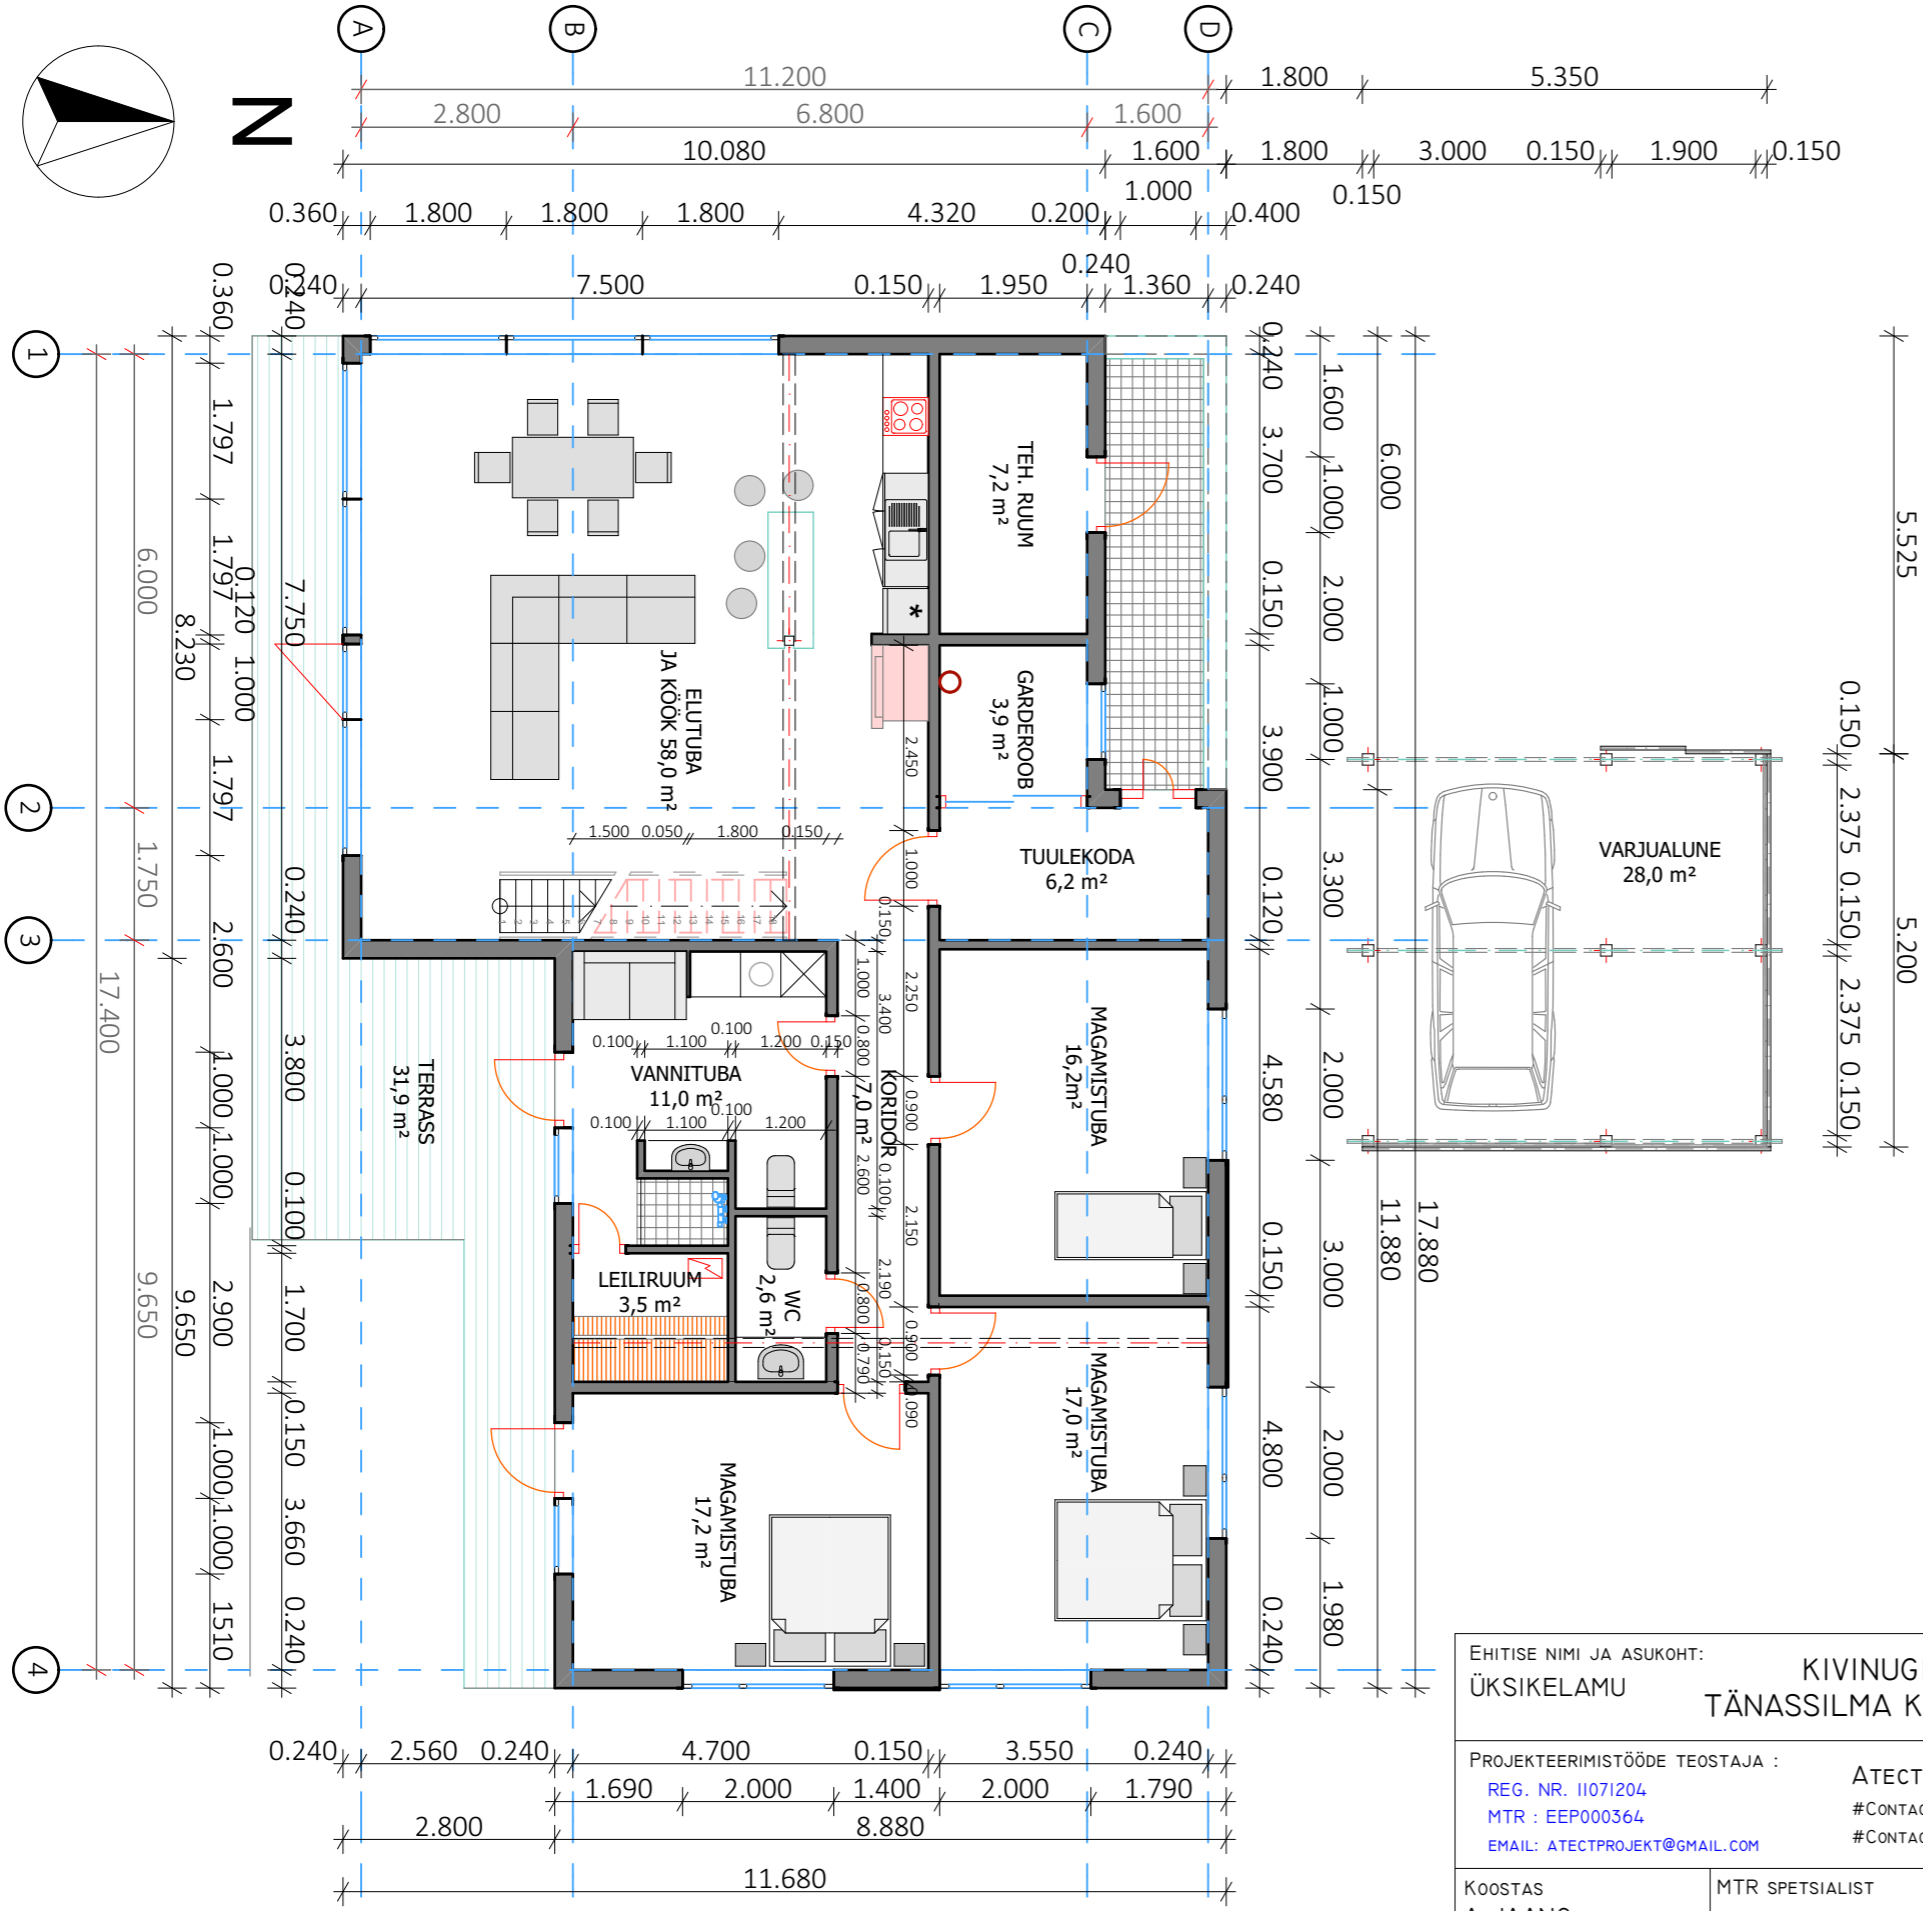

EHTISE NIMI JA ASUKOHT: ÜKSIKELAMU KIVINUGISE TEE 5 TÄNASSILMA KÜLA, SAKU VALD		STAADIUM : MUUDATUSPROJEKT FORMAAT A3
PROJEKTEERIMISTÖÖDE TEOSTAJA : REG. NR. 11071204 MTR : EEP00364 EMAIL: ATECTPROJEKT@GMAIL.COM		JOONISE NIMI : ESIMENE KORRUS MÕÕTKAVA 1:100
KOOSTAS A. JAANO	MTR SPETSIALIST	Töö NR. EP-033-EST
Joonise nr. A.01.1		KOOSTATUD 04.10.16 MUUDATUS 26.06.17